

PLAN DE EVACUACIÓN

PRIMER PISO


VUELTA CANELA

Colombia 6885 - La Florida

Versión actualizada - Agosto 2026



JARDÍN INFANTIL
SALACUNA

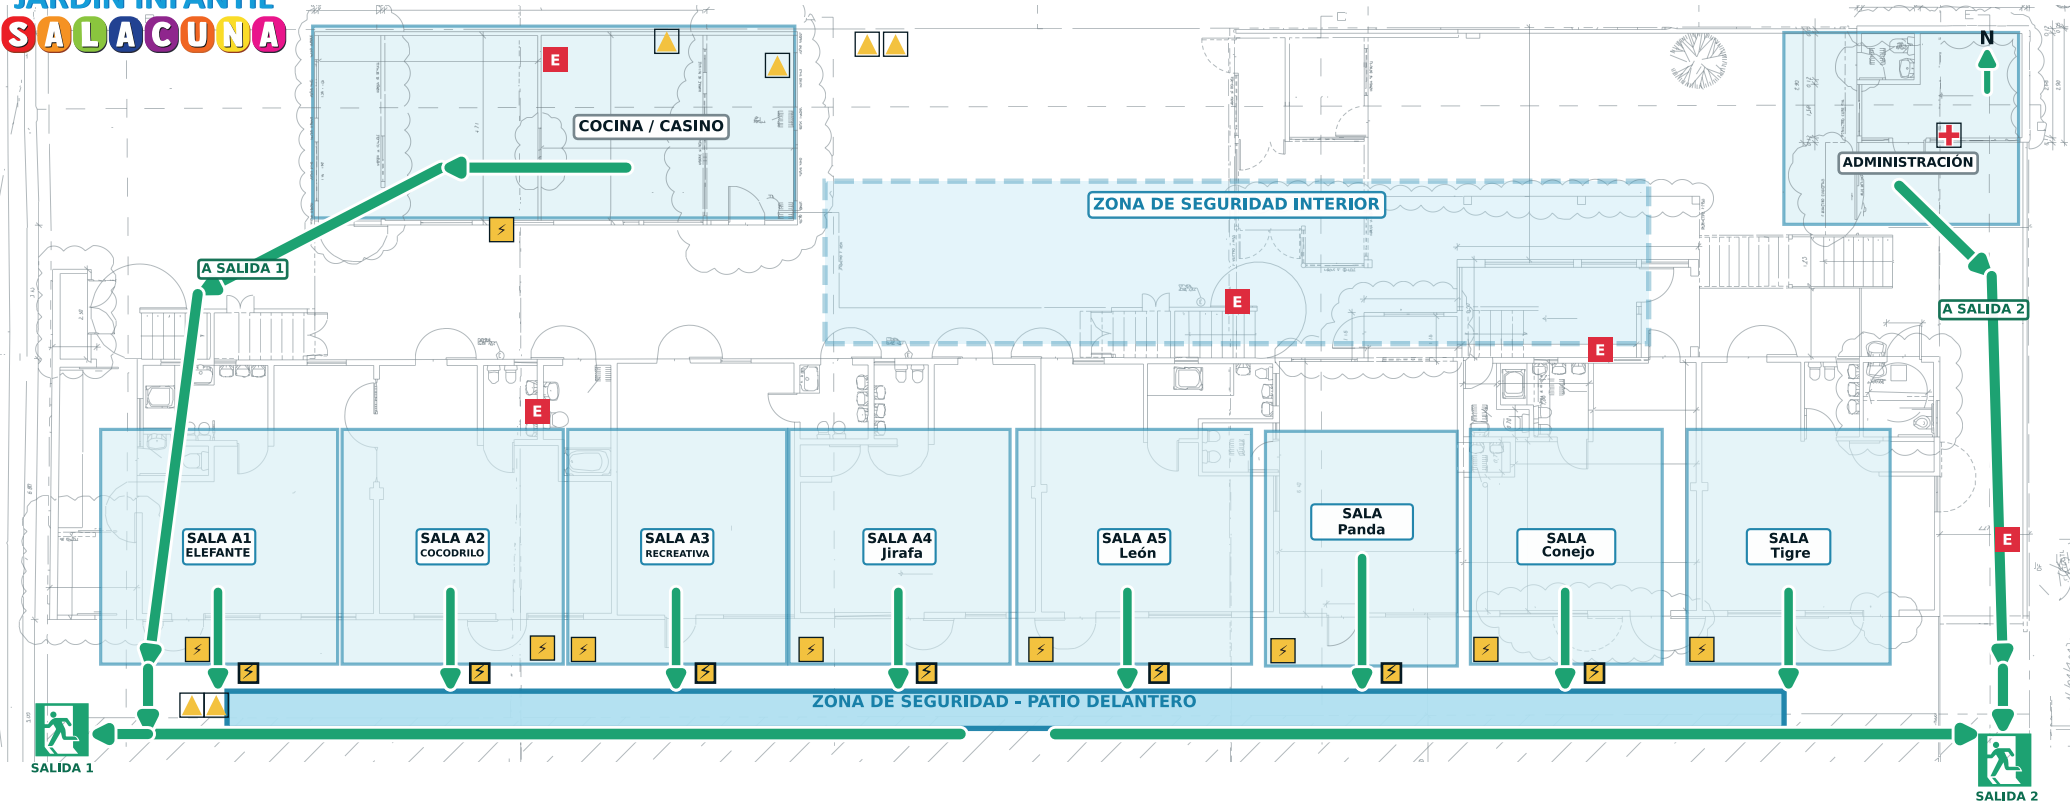

- Vía de evacuación
- Salida de emergencia
- Zona de seguridad
- Extintor
- Botiquín
- Gas
- Tablero eléctrico